
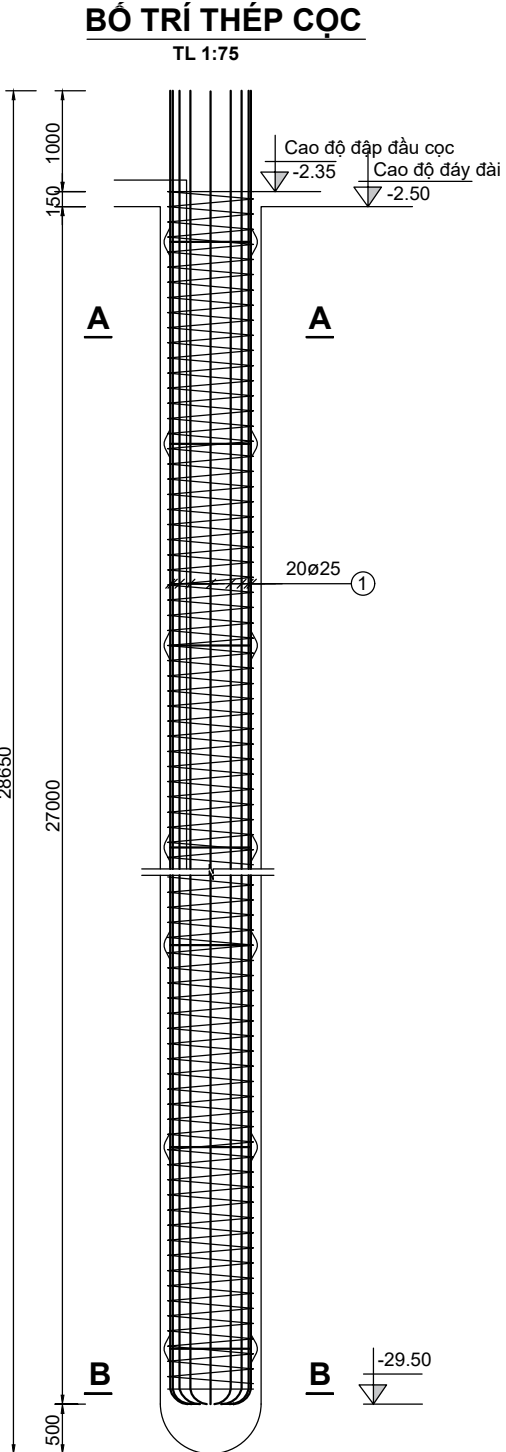
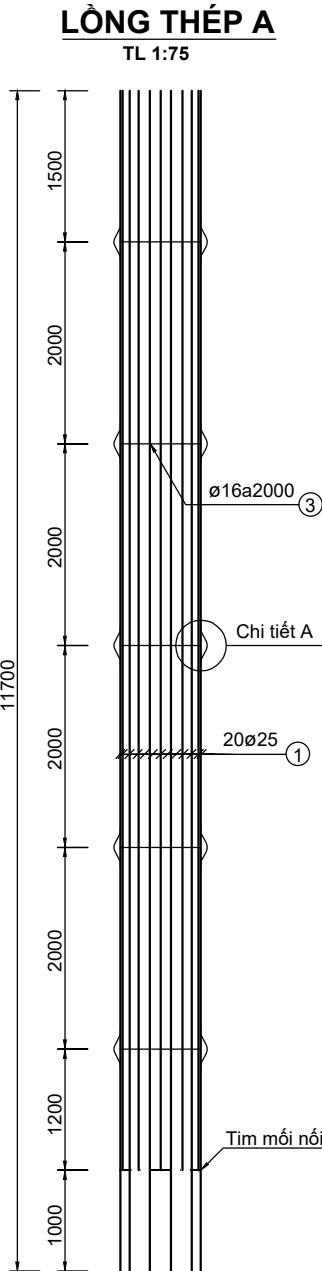
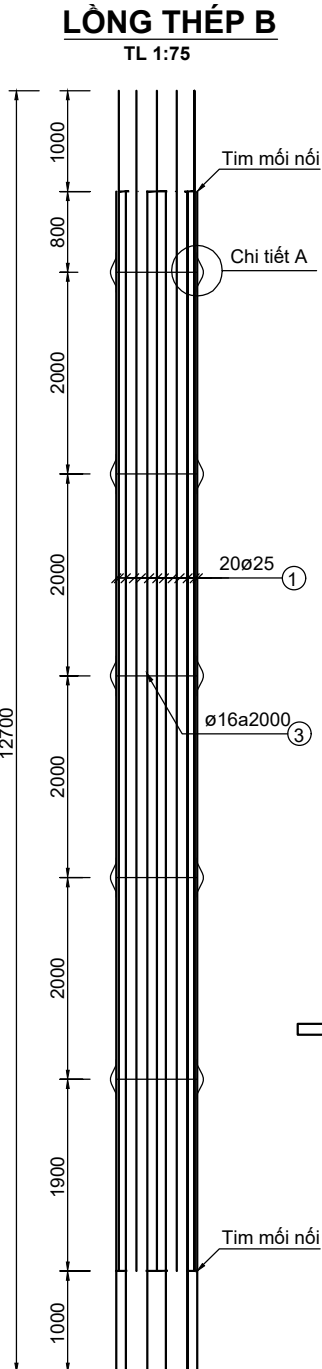
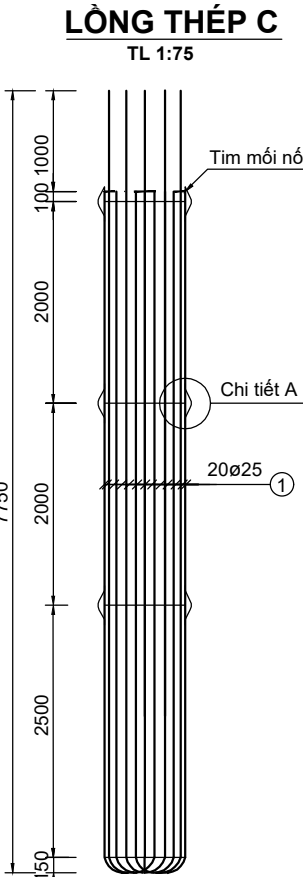
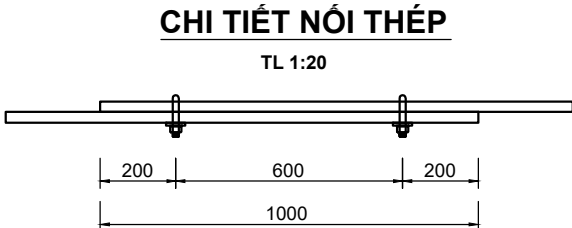
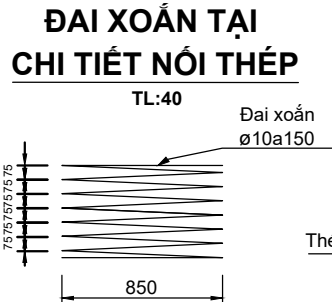
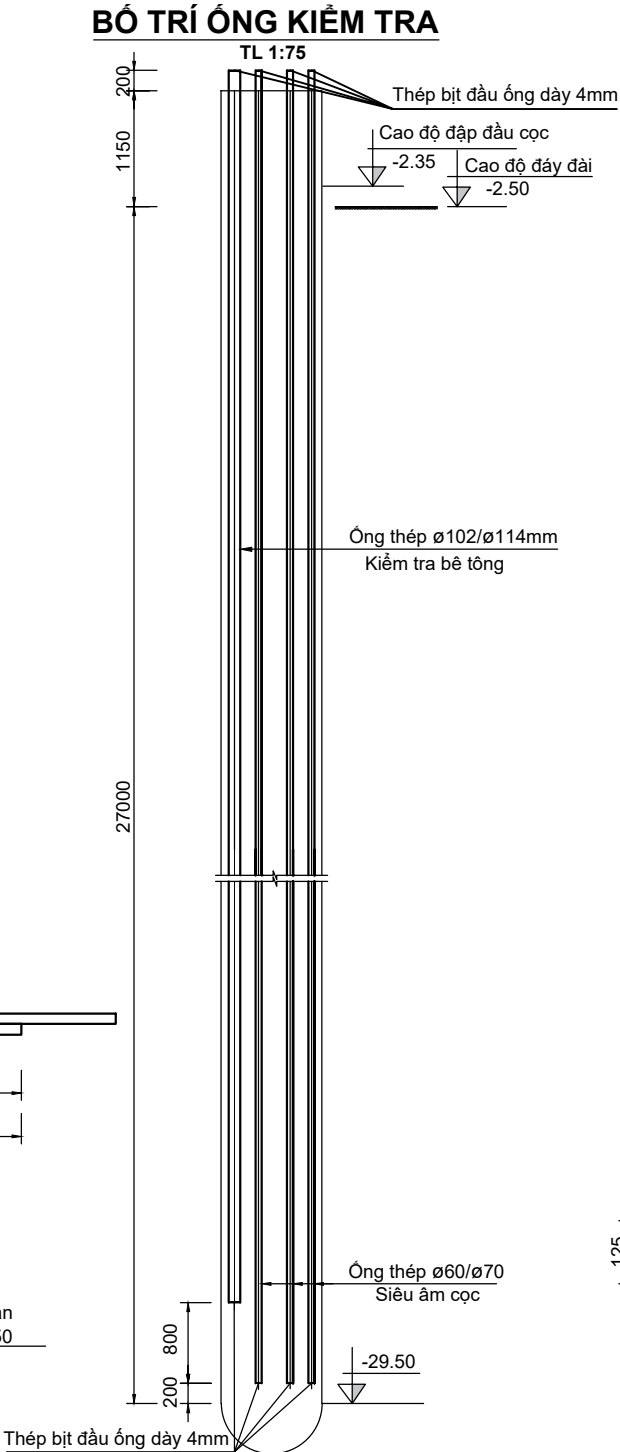
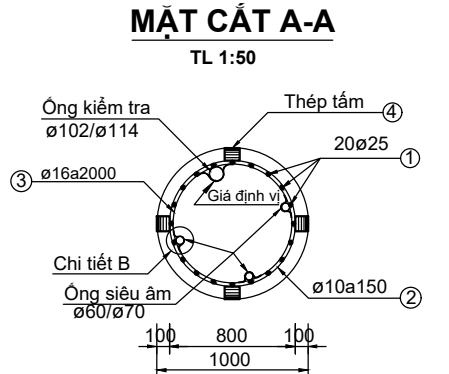
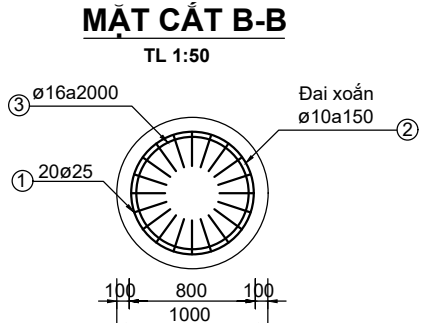
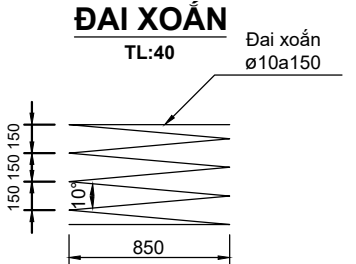
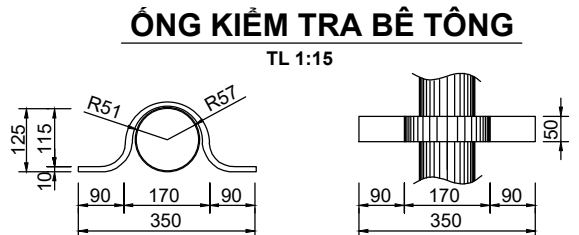
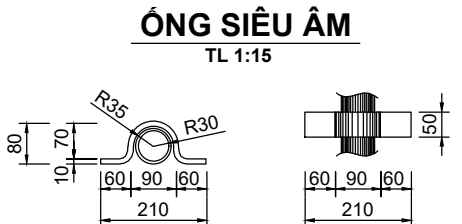
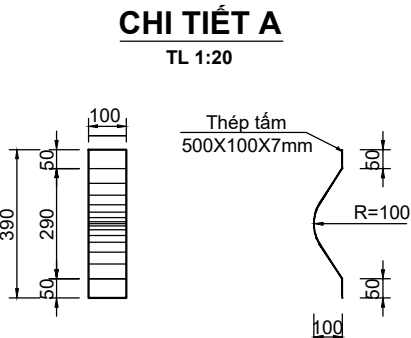
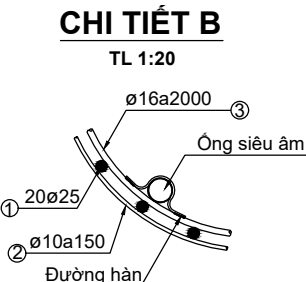
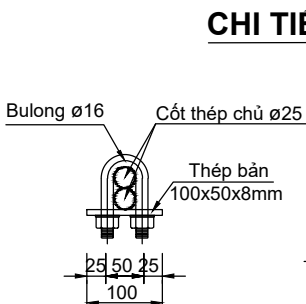


CHI TIẾT LÒNG CỐT THÉP CỌC KHOAN NHỒI

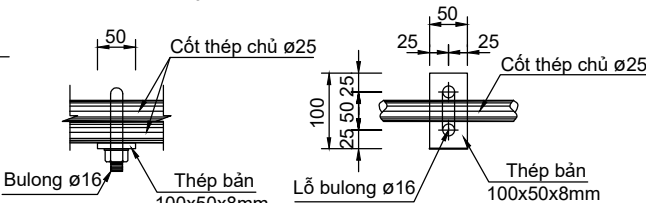


TRƯỜNG ĐẠI HỌC GIAO THÔNG VẬN TẢI	ĐỒ ÁN NỀN MÓNG			
BỘ MÔN ĐỊA KỸ THUẬT	MÓNG CỌC KHOAN NHỒI			
GIÁO VIÊN HƯỚNG DẪN	PHẠM THU TRANG	MSSV	LỚP	BẢN VẼ
SINH VIÊN THỰC HIỆN	NGUYỄN MINH PHƯƠNG	232532977	KTXD1-K64	SỐ: 02

CHI TIẾT CỐT THÉP BỆ MÓNG


MẶT CẮT A - A

TL 1:50

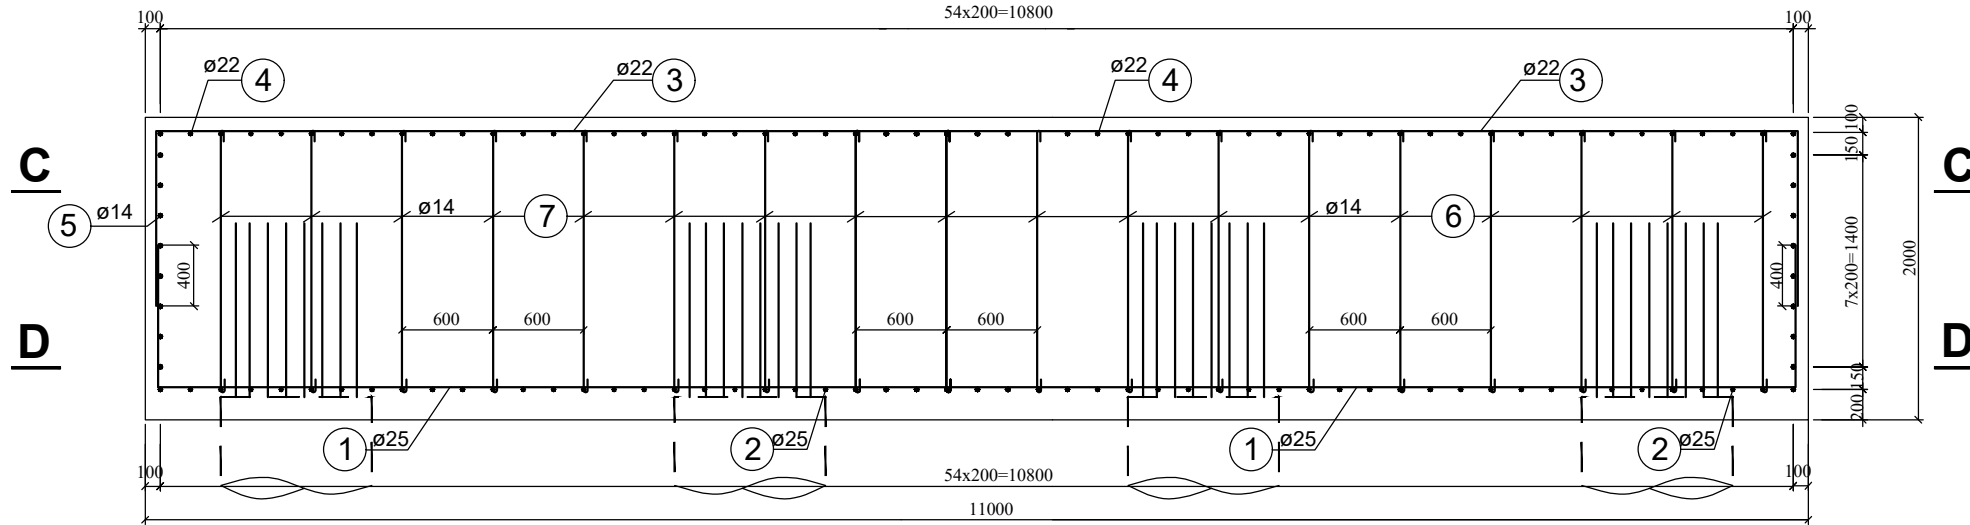

MẶT CẮT B - B

TL 1:50

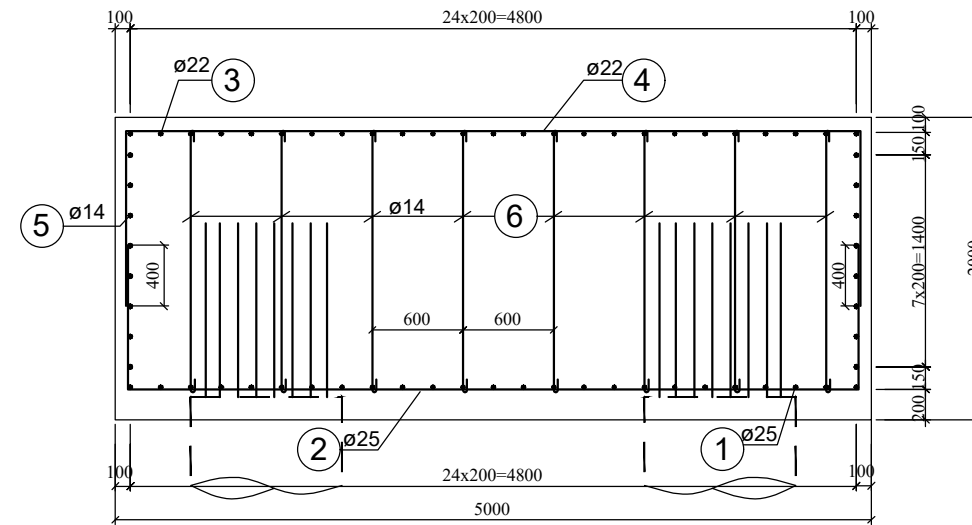


1/2 MẶT CẮT C - C

TL :50

1/2 MẶT CẮT D - D

TL 1:50

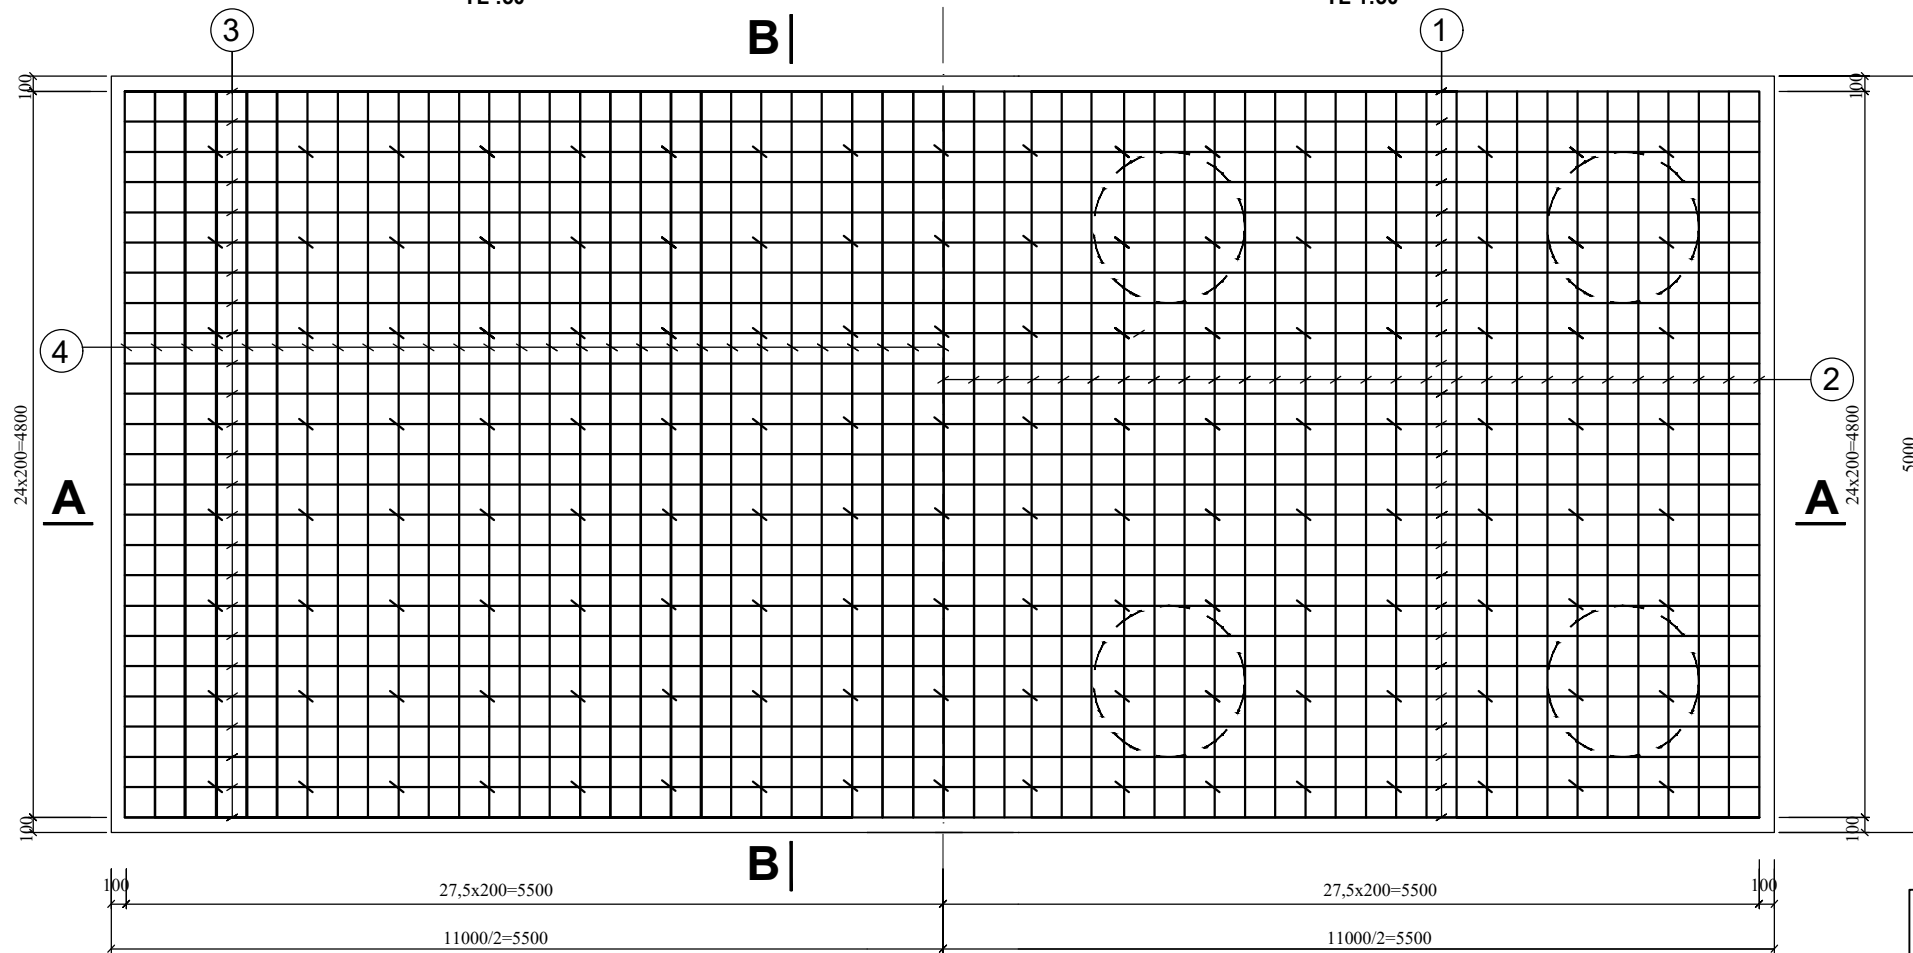

TRƯỜNG ĐẠI HỌC GIAO THÔNG VẬN TẢI		ĐỒ ÁN NỀN MÓNG			
BỘ MÔN ĐỊA KỸ THUẬT		MÓNG CỌC KHOAN NHỒI			
GIÁO VIÊN HƯỚNG DẪN		PHẠM THU TRANG	MSSV	LỚP	BẢN VẼ
SINH VIÊN THỰC HIỆN		NGUYỄN MINH PHƯƠNG	232532977	KTXD1-K64	SỐ: 03

