


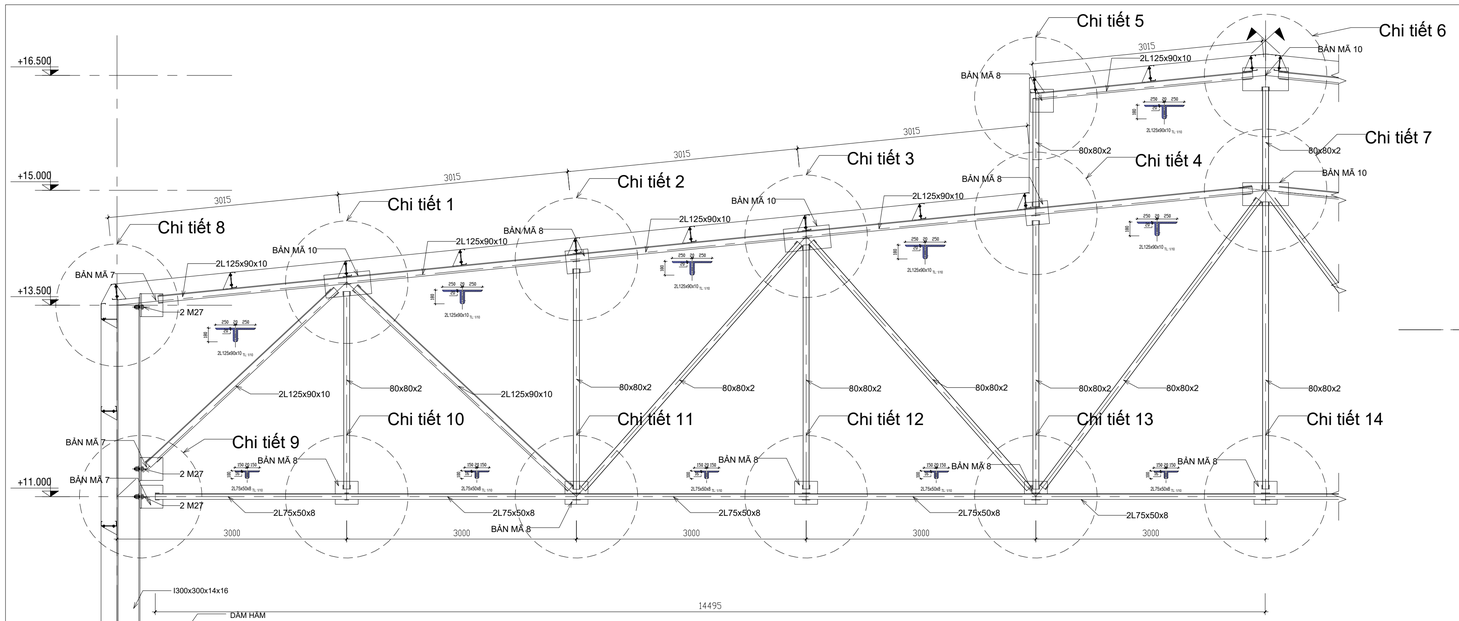


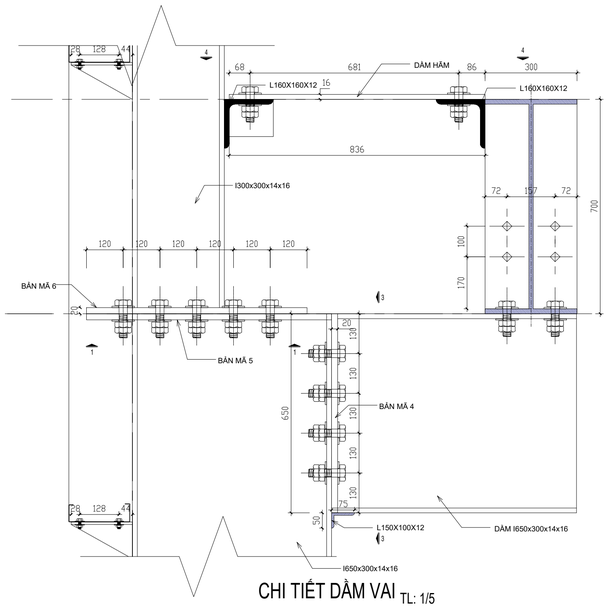


CHI TIẾT DẦM VAI TL: 1/5

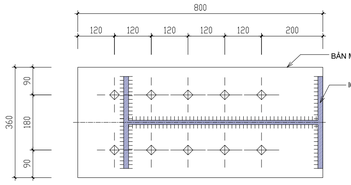


CHI TIẾT MC 1-1 TL: 1/5

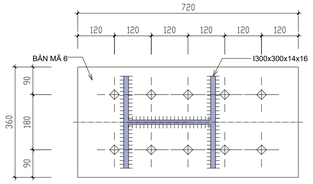


CHI TIẾT MC 2-2 TL: 1/5

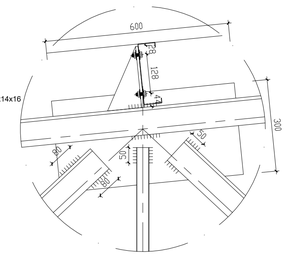


CHI TIẾT 1 TL: 1/5

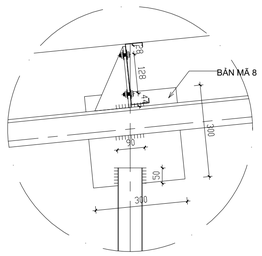


CHI TIẾT 2 TL: 1/5

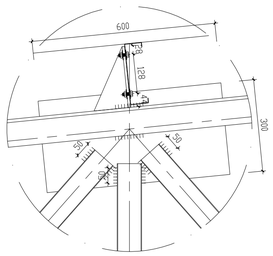


CHI TIẾT 3 TL: 1/5

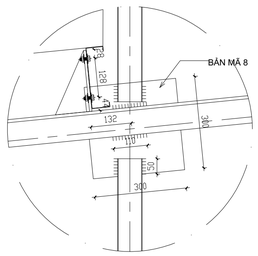


CHI TIẾT 4 TL: 1/5

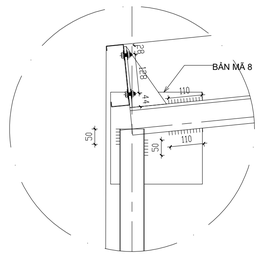


CHI TIẾT 5 TL: 1/5

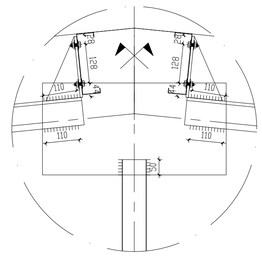


CHI TIẾT 6 TL: 1/5

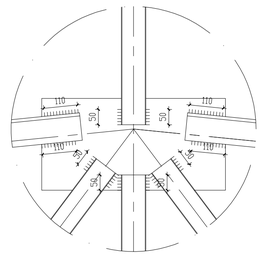


CHI TIẾT 7 TL: 1/5

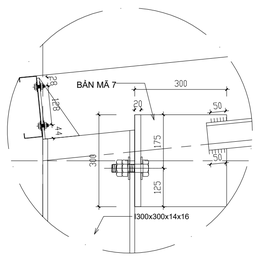


CHI TIẾT 8 TL: 1/5

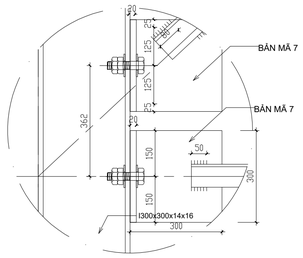


CHI TIẾT 9 TL: 1/5

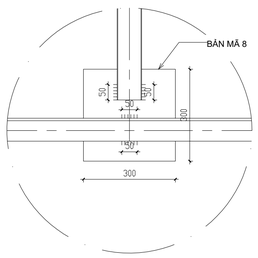


CHI TIẾT 10 TL: 1/5

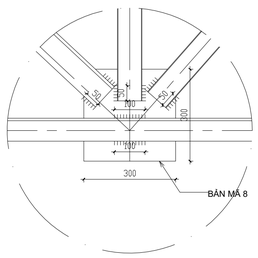


CHI TIẾT 11 TL: 1/5

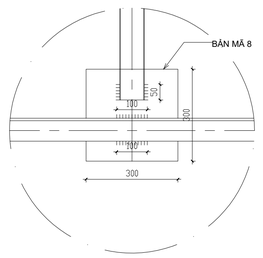


CHI TIẾT 12 TL: 1/5

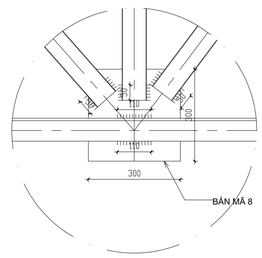


CHI TIẾT 13 TL: 1/5

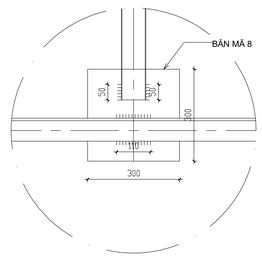


CHI TIẾT 14 TL: 1/5

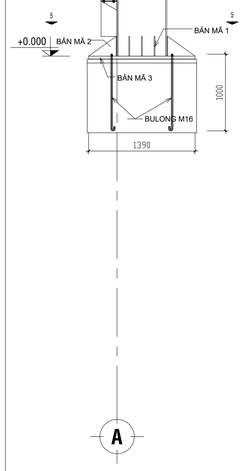

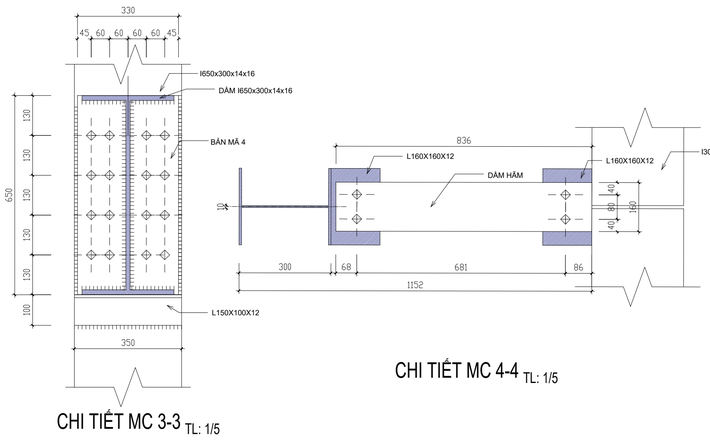


CHI TIẾT MC 3-3 TL: 1/5


CHI TIẾT MC 4-4 TL: 1/5

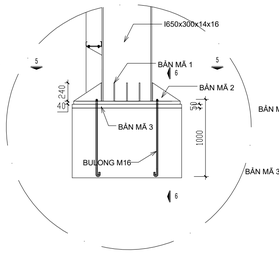

CHI TIẾT MÓNG TL: 1/5

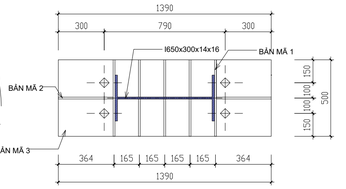

CHI TIẾT MC 5-5 TL: 1/10

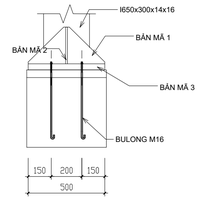

CHI TIẾT MC 6-6 TL: 1/10

KHOA XÂY DỰNG	ĐỒ ÁN NỀN MÓNG		
	THIẾT KẾ NHÀ THÉP 1 TẦNG		
	BẢN VẼ CHI TIẾT		
GVHD: TRẦN QUỐC HÙNG	SVTH: ĐẶNG MINH TÂM	TỈ LỆ 1/50	
		SỐ HIỆU BẢN VẼ	